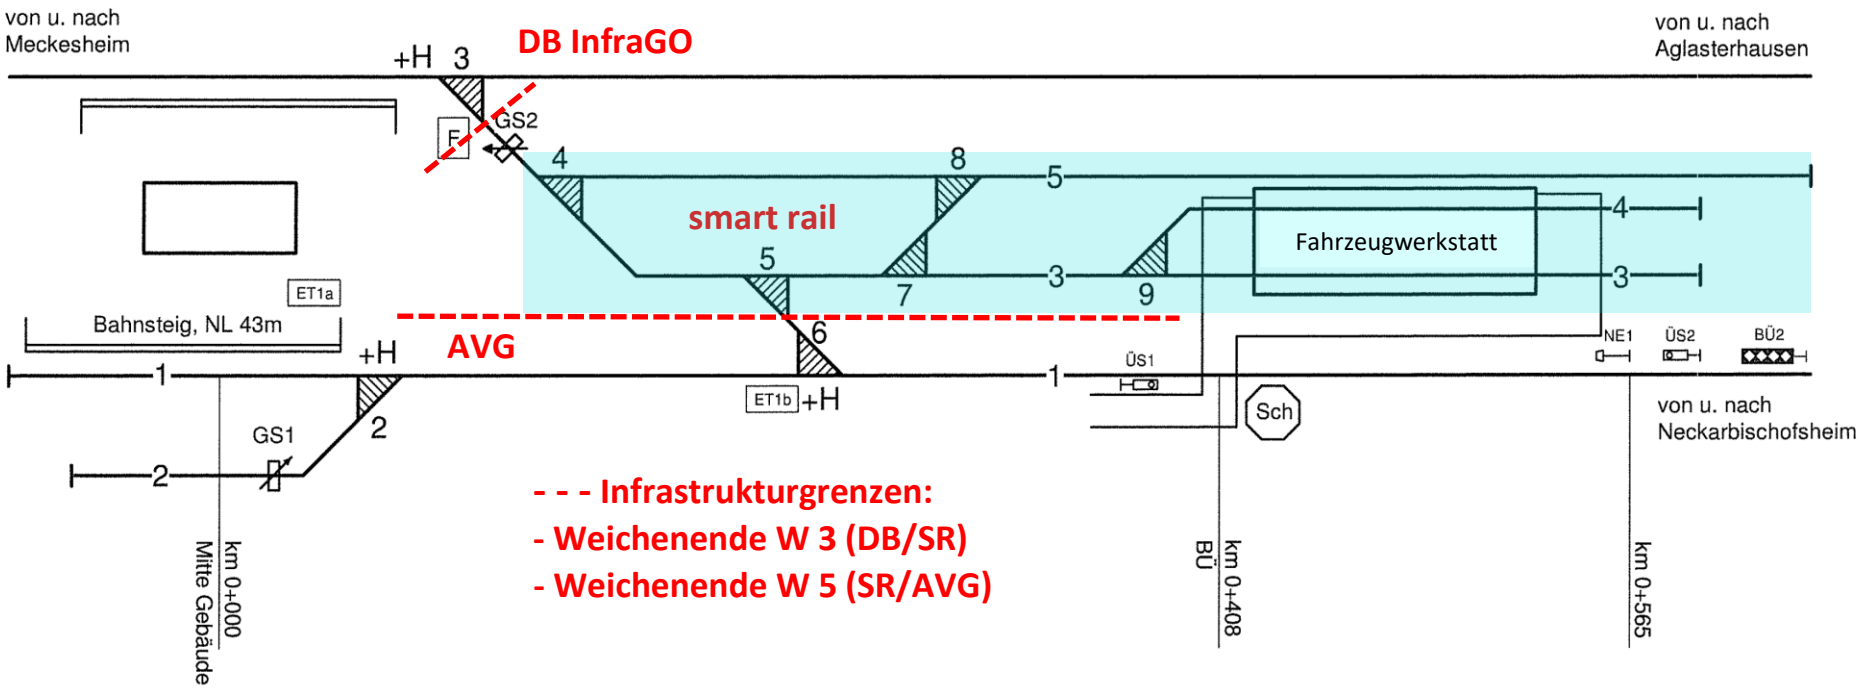


Serviceeinrichtung smart rail in Waibstadt

Schema-Lageplan