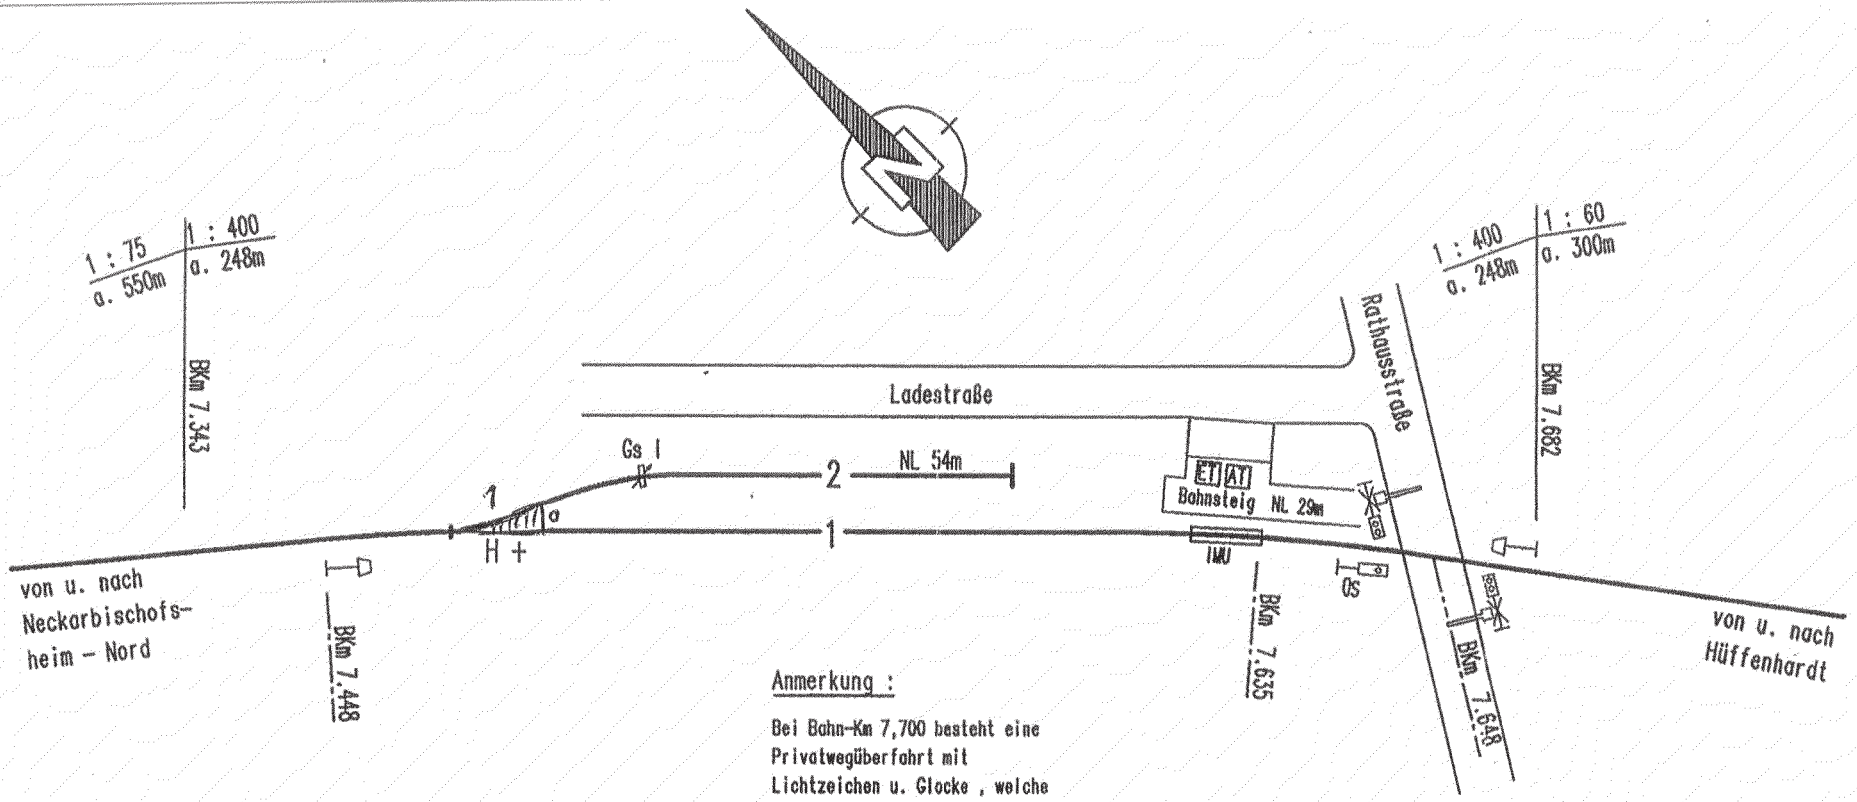

Anmerkung :

Bei Bahn-Km 7,700 besteht eine Privatwegüberfahrt mit Lichtzeichen u. Glocke , welche in den BÜ-Rathausstraße einbezogen ist .

Nutzlänge der Gleise			
Gleis	von	bis	m
2	GS I	Sh 0	54

Schlüsselformen	
Weiche/Gs	Form
1	C
Gs I	D

SWEG
SÜDWESTDEUTSCHE VERKEHRS-AKTIENGESELLSCHAFT
Rheinstraße 8, 77933 Lahr

SbV NH 003

	Datum	Name
Gezei.	30.06.03	ZB Birmelin
Gepr.	16.03.12	Belitz
Gepr.	12.11.12	Belitz
Masstab	unmaßstäblich	

Neckarbischofsheim-Nord - Hüffenhardt
Str. 9410 / BKm 0.000 - 16.926

Zeichenbüro Birmelin GmbH
Hopfengasse 7
79346 Königschaffhausen

Bf Untergimpern (RUGI)
BKm 7.635

Blatt

Urspr.

Ers. für:

Ers. durch: